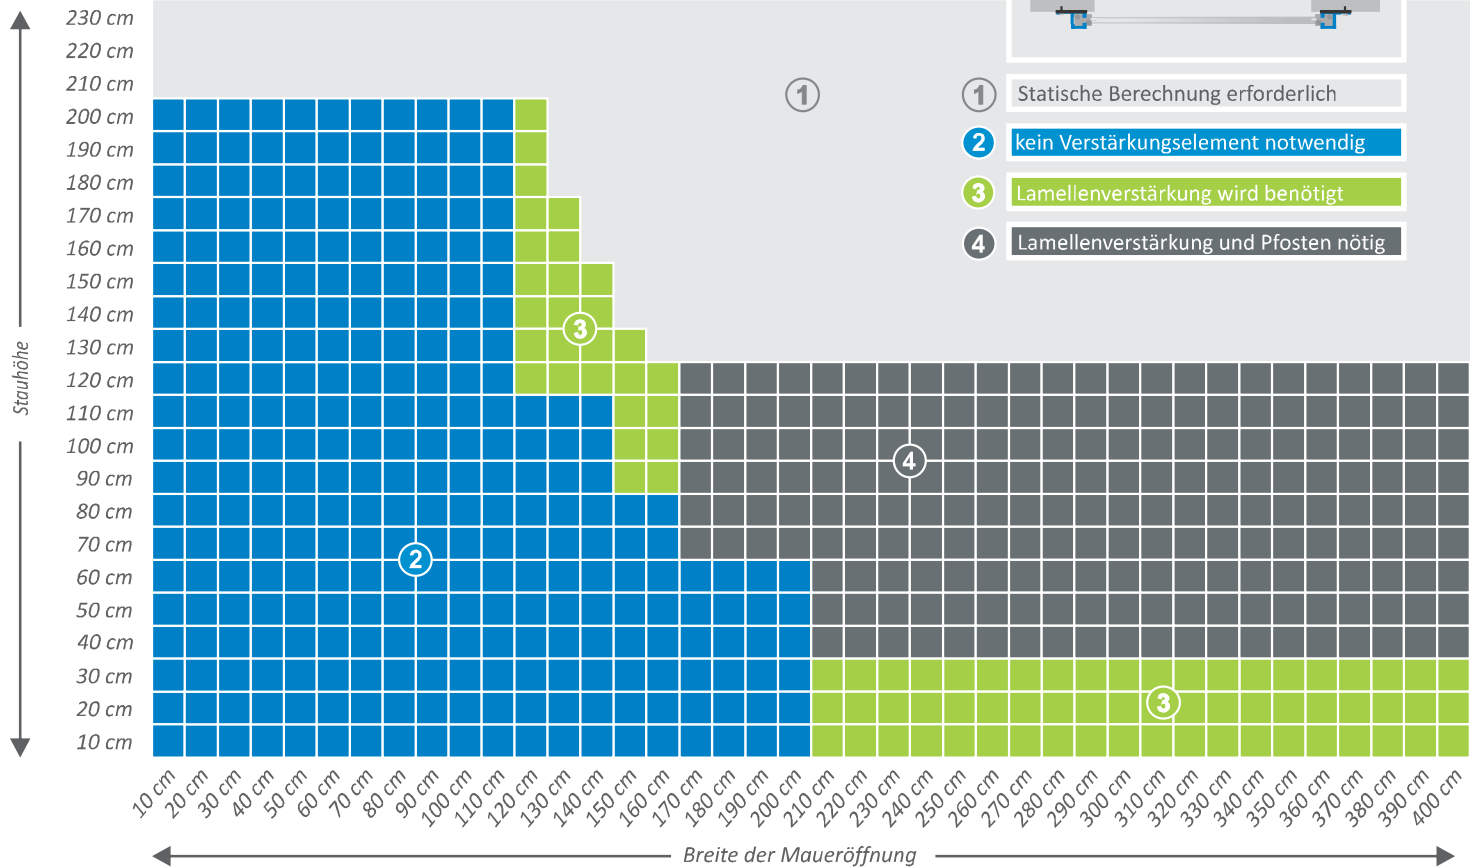


- 1 Statische Berechnung erforderlich
- 2 kein Verstärkungselement notwendig
- 3 Lamellenverstärkung wird benötigt
- 4 Lamellenverstärkung und Pfosten nötig